


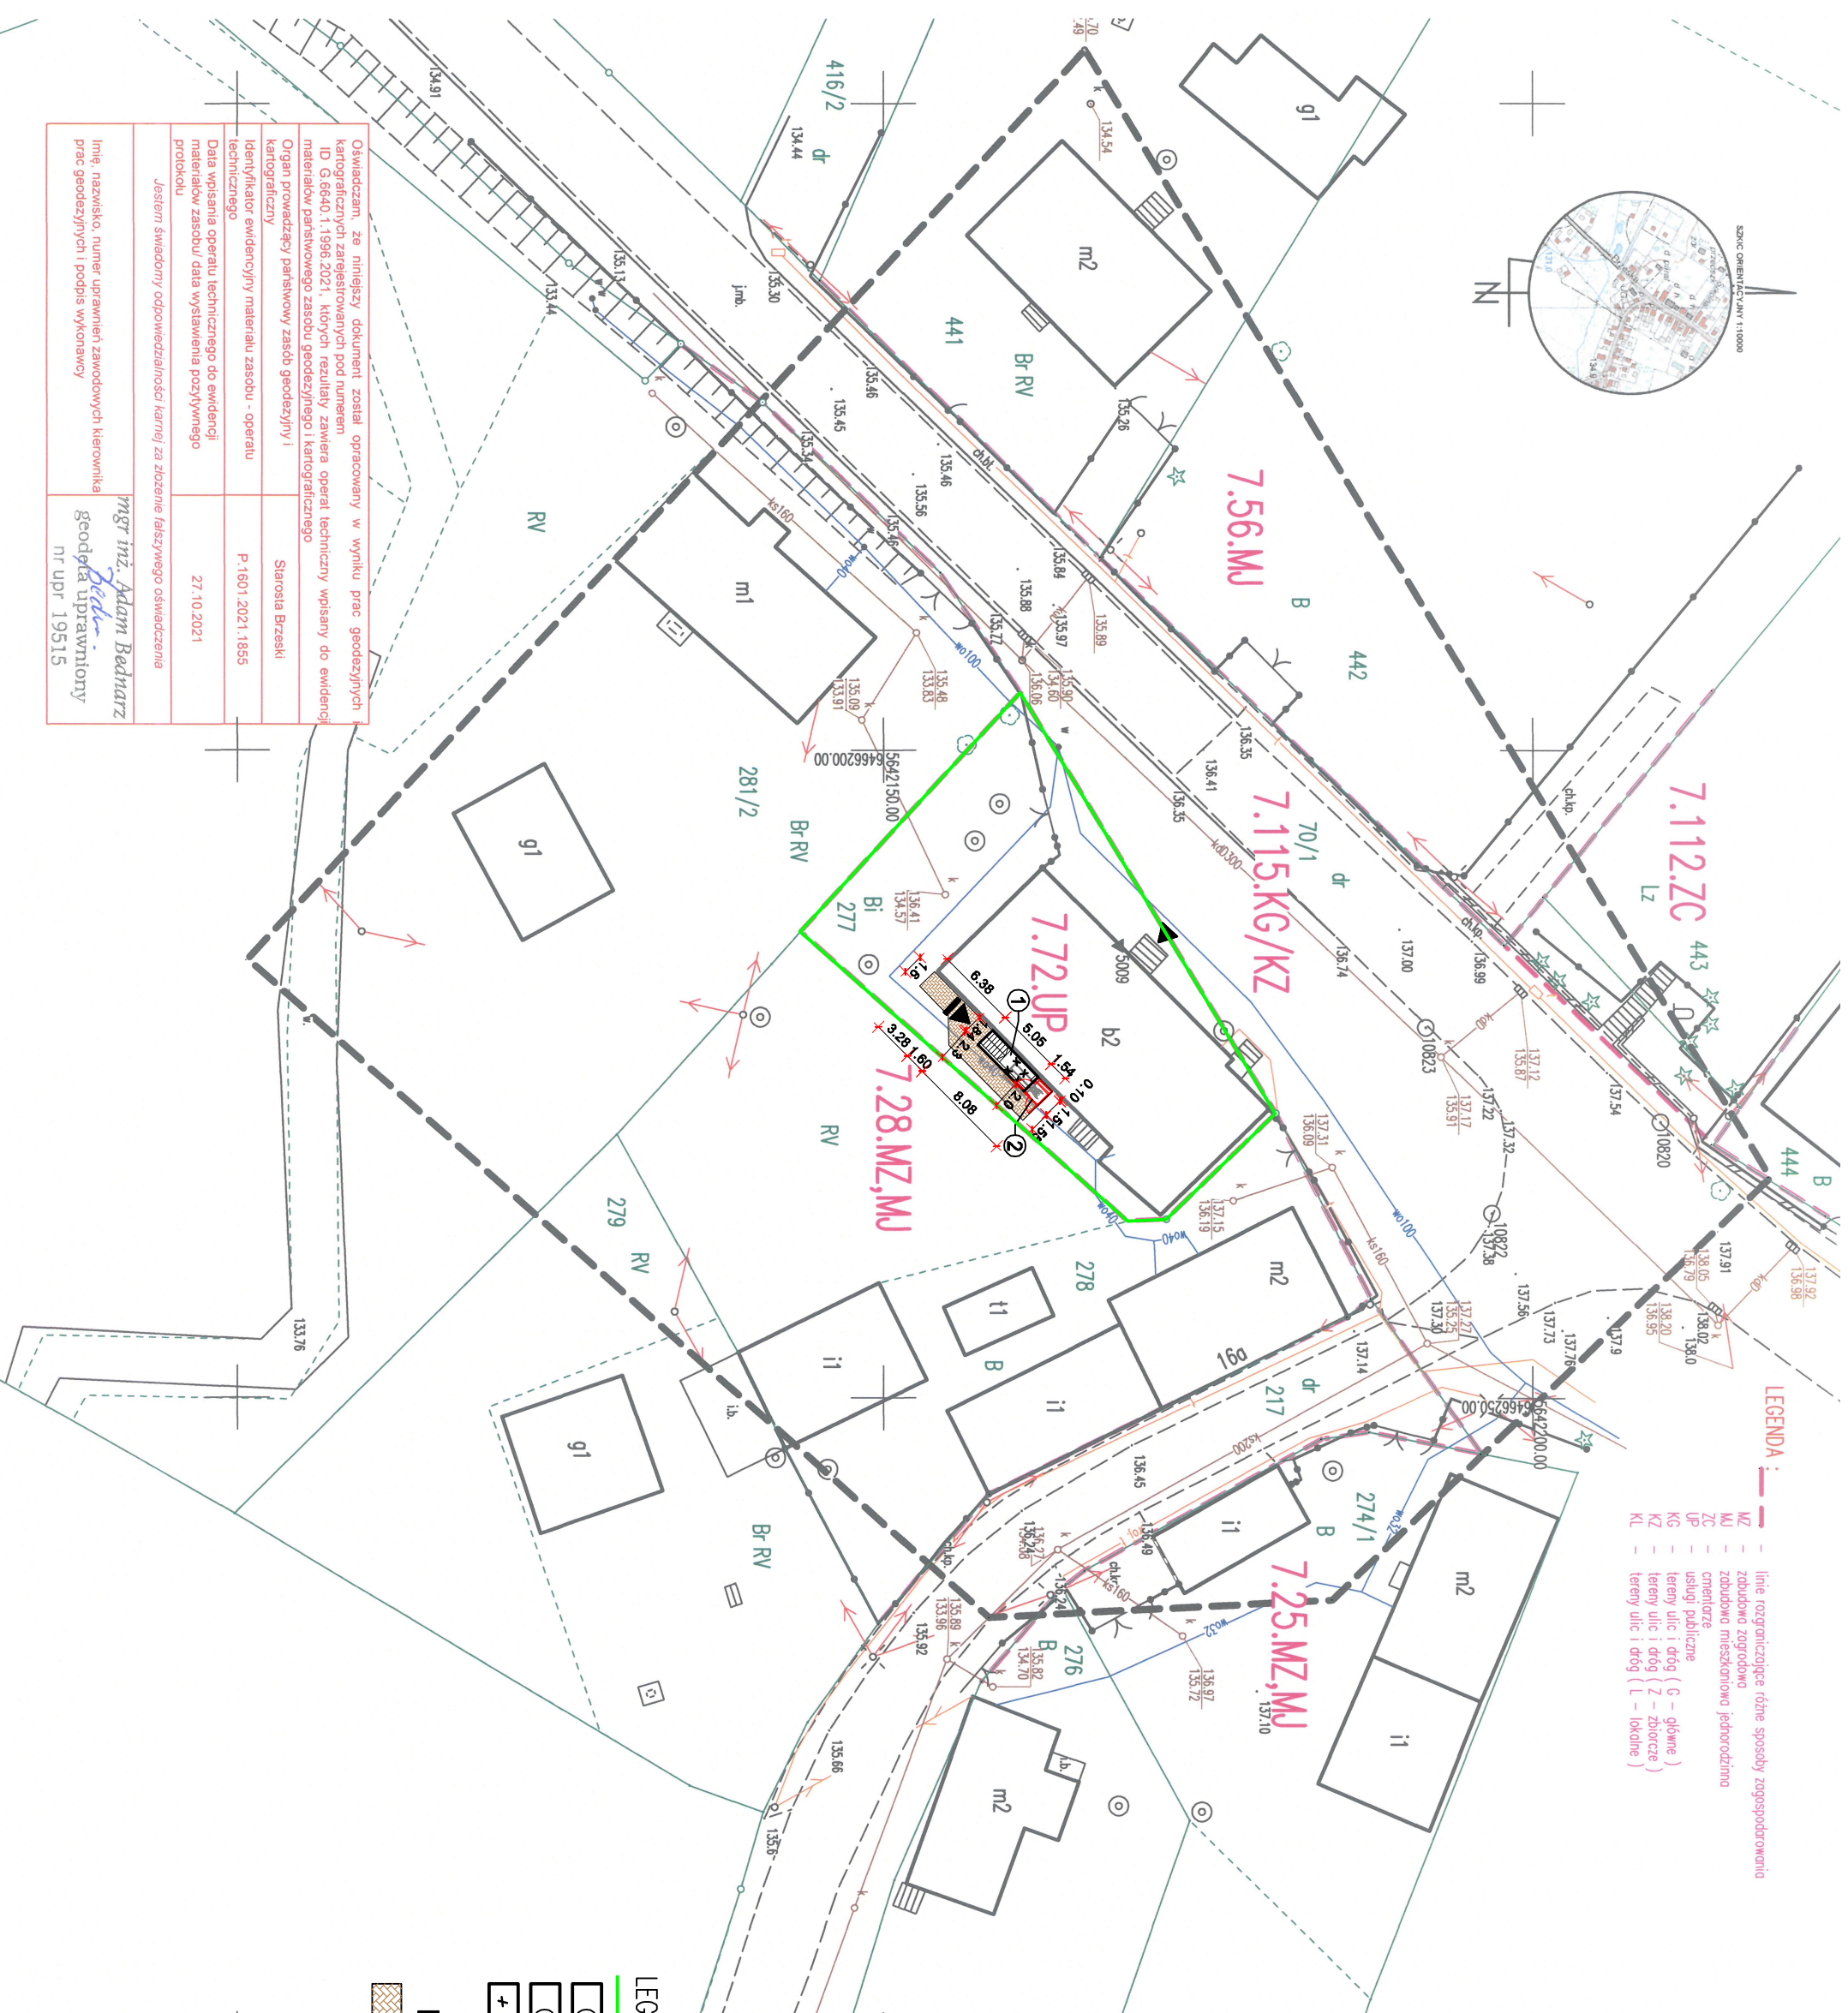

- LEGENDA :**
- linie rozgraniczające różne sposoby zagospodarowania
 - MZ - zabudowa zagrodowa
 - M2 - zabudowa mieszkaniowa jednorodzinna
 - ZC - usługi publiczne
 - UP - tereny ulic i dróg (G - główne)
 - KG - tereny ulic i dróg (Z - zbiorcze)
 - KL - tereny ulic i dróg (L - lokalne)



MAPA DO CELÓW PROJEKTOWY

Oznaczenia kancelaryjne zgłoszonej pracy	G.6640.1.1
Nazwa miejscowości	Lubusza
Jednostka ewidencyjna	160105_2
Obwód ewidencyjny	Lubusza
Dzielnica	Lubusza
Sekcja mapy zasadniczej	277
Skala mapy	6.144.16.11 1:500
Nazwa układu współrzędnych płaskich	2000/6 (18'
Oznaczenie obszaru granic, który był przedmiotem aktualizacji	EVRF-2007
Informacje o służebności gruntowych mających wpływ na zagospodarowanie terenu zlokalizowanych w granicach projektowanej inwestycji	Nie badane służebność
Data opracowania mapy	27.10.2021
Pracownia Geodezyjno-Projektowa Anna Kowalczyk-Bednarz 49-300 Brzeg, ul. Piastowska 2 NIP 9141378656 REGON 386543464	<i>mgr inż.</i> geodeta nr upraw.
Wykazane na niniejszej mapie granice nieruchomości określono z wyjątkiem tych, które nie zostały wyznaczone na niniejszym planie. Nie wyklucza się istnienia w terenie innych nie wykazanych na niniejszym planie nieruchomości, które nie były zgłoszone do inwentaryzacji lub nie zostały wyznaczone na niniejszym planie. Miejscowy plan zagospodarowania przestrzennego wyznaczony na podstawie Uchwały Rady Gminy Lubusza XXVI/252/2005 z dn. 26.02.2005 r.	

LEGENDA

- ① GRANICA DZIAŁKI BUDOWLANEJ
- ② PROJEKTOWANE SCHODY ZEWNĘTRZNE
- ③ PROJEKTOWANA PLATFORMA DLA OSÓB NIEPEŁNOSPRAWNYCH
- + ROZBÓRKA ISTNIEJĄCYCH SCHODÓW

▶ GŁÓWNE WEJŚCIE DO BUDYNKU
▶ TŁINE WEJŚCIE DO BUDYNKU
■ PROJEKTOWANY TEREN UTKARDOZÓW (CHODNIK Z KOSTKI BRIKOWEJ)

JEDNOSTKA PROJEKTOWA:	INWESTOR:
Biuo Projektowe "Tytuł" Robert Łukiewicz ul. Słowackiego 233, 49-300 BRZEG tel. +48 905052790	GINIA LUBSZA ul. Brzeska 16 49-313 Lubuszo
NAZWA INWESTYCJI:	ROZBÓRKA SCHODÓW ZEWNĘTRZNYCH I BUDOWA NOWYCH ORAZ BUDOWA PLATFORMY DLA NIEPEŁNOSPRAWNYCH
LOKALIZACJA:	LUBSZA, ul. Brzeska 16, dz. nr 277
NAZWA RYSUNKU:	PROJEKT ZAGOSPODAROWANIA DZIAŁKI
PROJEKTOWAŁ:	<i>mgr inż.</i> arch. Katarzyna Konczyk-Widera
PROJEKTOWAŁ:	<i>mgr inż.</i> Robert Łukiewicz
PROJEKTOWAŁ:	<i>upr.</i> nr OP/0534/PWK/09

Oświadczam, że niniejszy dokument został opracowany w wyniku prac geodezyjnych i kartograficznych zarejestrowanych pod numerem ID G.6640.1.1996.2021, których rezultaty zawiera operat techniczny wpisany do ewidencji materiałów państwowego zasobu geodezyjnego i kartograficznego

Organ prowadzący państwowy zasób geodezyjny i kartograficzny
Starosta Brzeski

Identyfikator ewidencyjny materiału zasobu - operatu technicznego
P.1601.2021.1855

Data wpisania operatu technicznego do ewidencji materiałów zasobu/ data wystawienia poztywnego protokołu
27.10.2021

Jestem świadomy odpowiedzialności karnej za złożenie fałszywego oświadczenia

mgr inż. Adam Bednarz
geodeta uprawiony
nr upr. 19515