

UCHWAŁA Nr XIV/104/2007  
Rady Gminy Lubsza  
z dnia 22.11.2007r.

w sprawie przystąpienia do sporządzenia zmiany miejscowego planu zagospodarowania  
przestrzennego Gminy Lubsza dla działki nr 173/8 w Lubczy

Na podstawie art. 18 ust. 2 pkt. 15 ustawy z dnia 8 marca 1990r. o samorządzie gminnym (Dz.U. z 2001r. nr 142 poz. 1591, z 2002r. nr 23, poz. 220, nr 62 poz. 558, nr 113 poz. 984, nr 153 poz. 1271, nr 214 poz. 1806, z 2003r. nr 80 poz. 717, nr 162 poz. 1568, z 2004r. nr 102 poz. 1055, nr 116 poz. 1203, nr 167 poz. 1759 z 2005r., nr 172 poz. 1441, nr 175 poz. 1457 oraz nr 17 poz. 128, nr 181 poz. 1337 z 2007r. nr 48 poz. 327, nr 138 poz.974, nr 173 poz. 1218) oraz art. 27 w związku z art. 14 ust.1, 2 i 4, 8 ustawy z dnia 27 marca 2003r. o planowaniu i zagospodarowaniu przestrzennym (Dz.U. z 2003r. nr 80 poz. 717, z 2004r. nr 6 poz. 41, nr 141 poz. 1492 oraz z 2005r. nr 113 poz. 954, nr 130 poz. 1087, z 2006r. nr 45 poz. 319, nr 225 poz. 1635, Dz. U. z 2007r. nr 127 poz.880),

Rada Gminy Lubsza uchwala co następuje:

§ 1

1. Przystępuje się do sporządzania zmiany miejscowego planu zagospodarowania przestrzennego Gminy Lubsza.
2. Zmianą planu obejmuje się działkę o nr ewidencyjnym 173/8 o pow. 0,0900ha w miejscowości Lubsza.
3. Granice obszaru objętego zmianą planu oznaczono na mapie, stanowiącej załącznik graficzny nr 1 do niniejszej uchwały.

§2

Przedmiotem zmiany planu jest zniesienie w miejscowym planie zagospodarowania przestrzennego drogi dojazdowej KD przebiegającej przez działkę nr 173/8. W chwili obecnej działka nr 173/8 przeznaczona jest w miejscowym planie w pasie o szer. 10,0m pod drogę i oznaczona symbolem KD, a w pozostałej części pod zabudowę zagrodową, zabudowę mieszkaniową jednorodzinną oznaczone symbolem 7.25. MZ.MJ.

§3

Wykonanie uchwały powierza się Wójtowi Gminy Lubsza.


§ 4

Uchwała wchodzi w życie z dniem podjęcia.

PRZEWODNICZĄCY  
RADY GMINY LUBSZA  
*B*  
mgr inż. Dariusz Bandrowski

ZAŁĄCZNIK GRAFICZNY NR 1  
DO UCHWAŁY NR XIV/104/2007  
RADY GMINY LUBSZA Z DNIA 22.11.2007R.

SKALA 1 : 1000

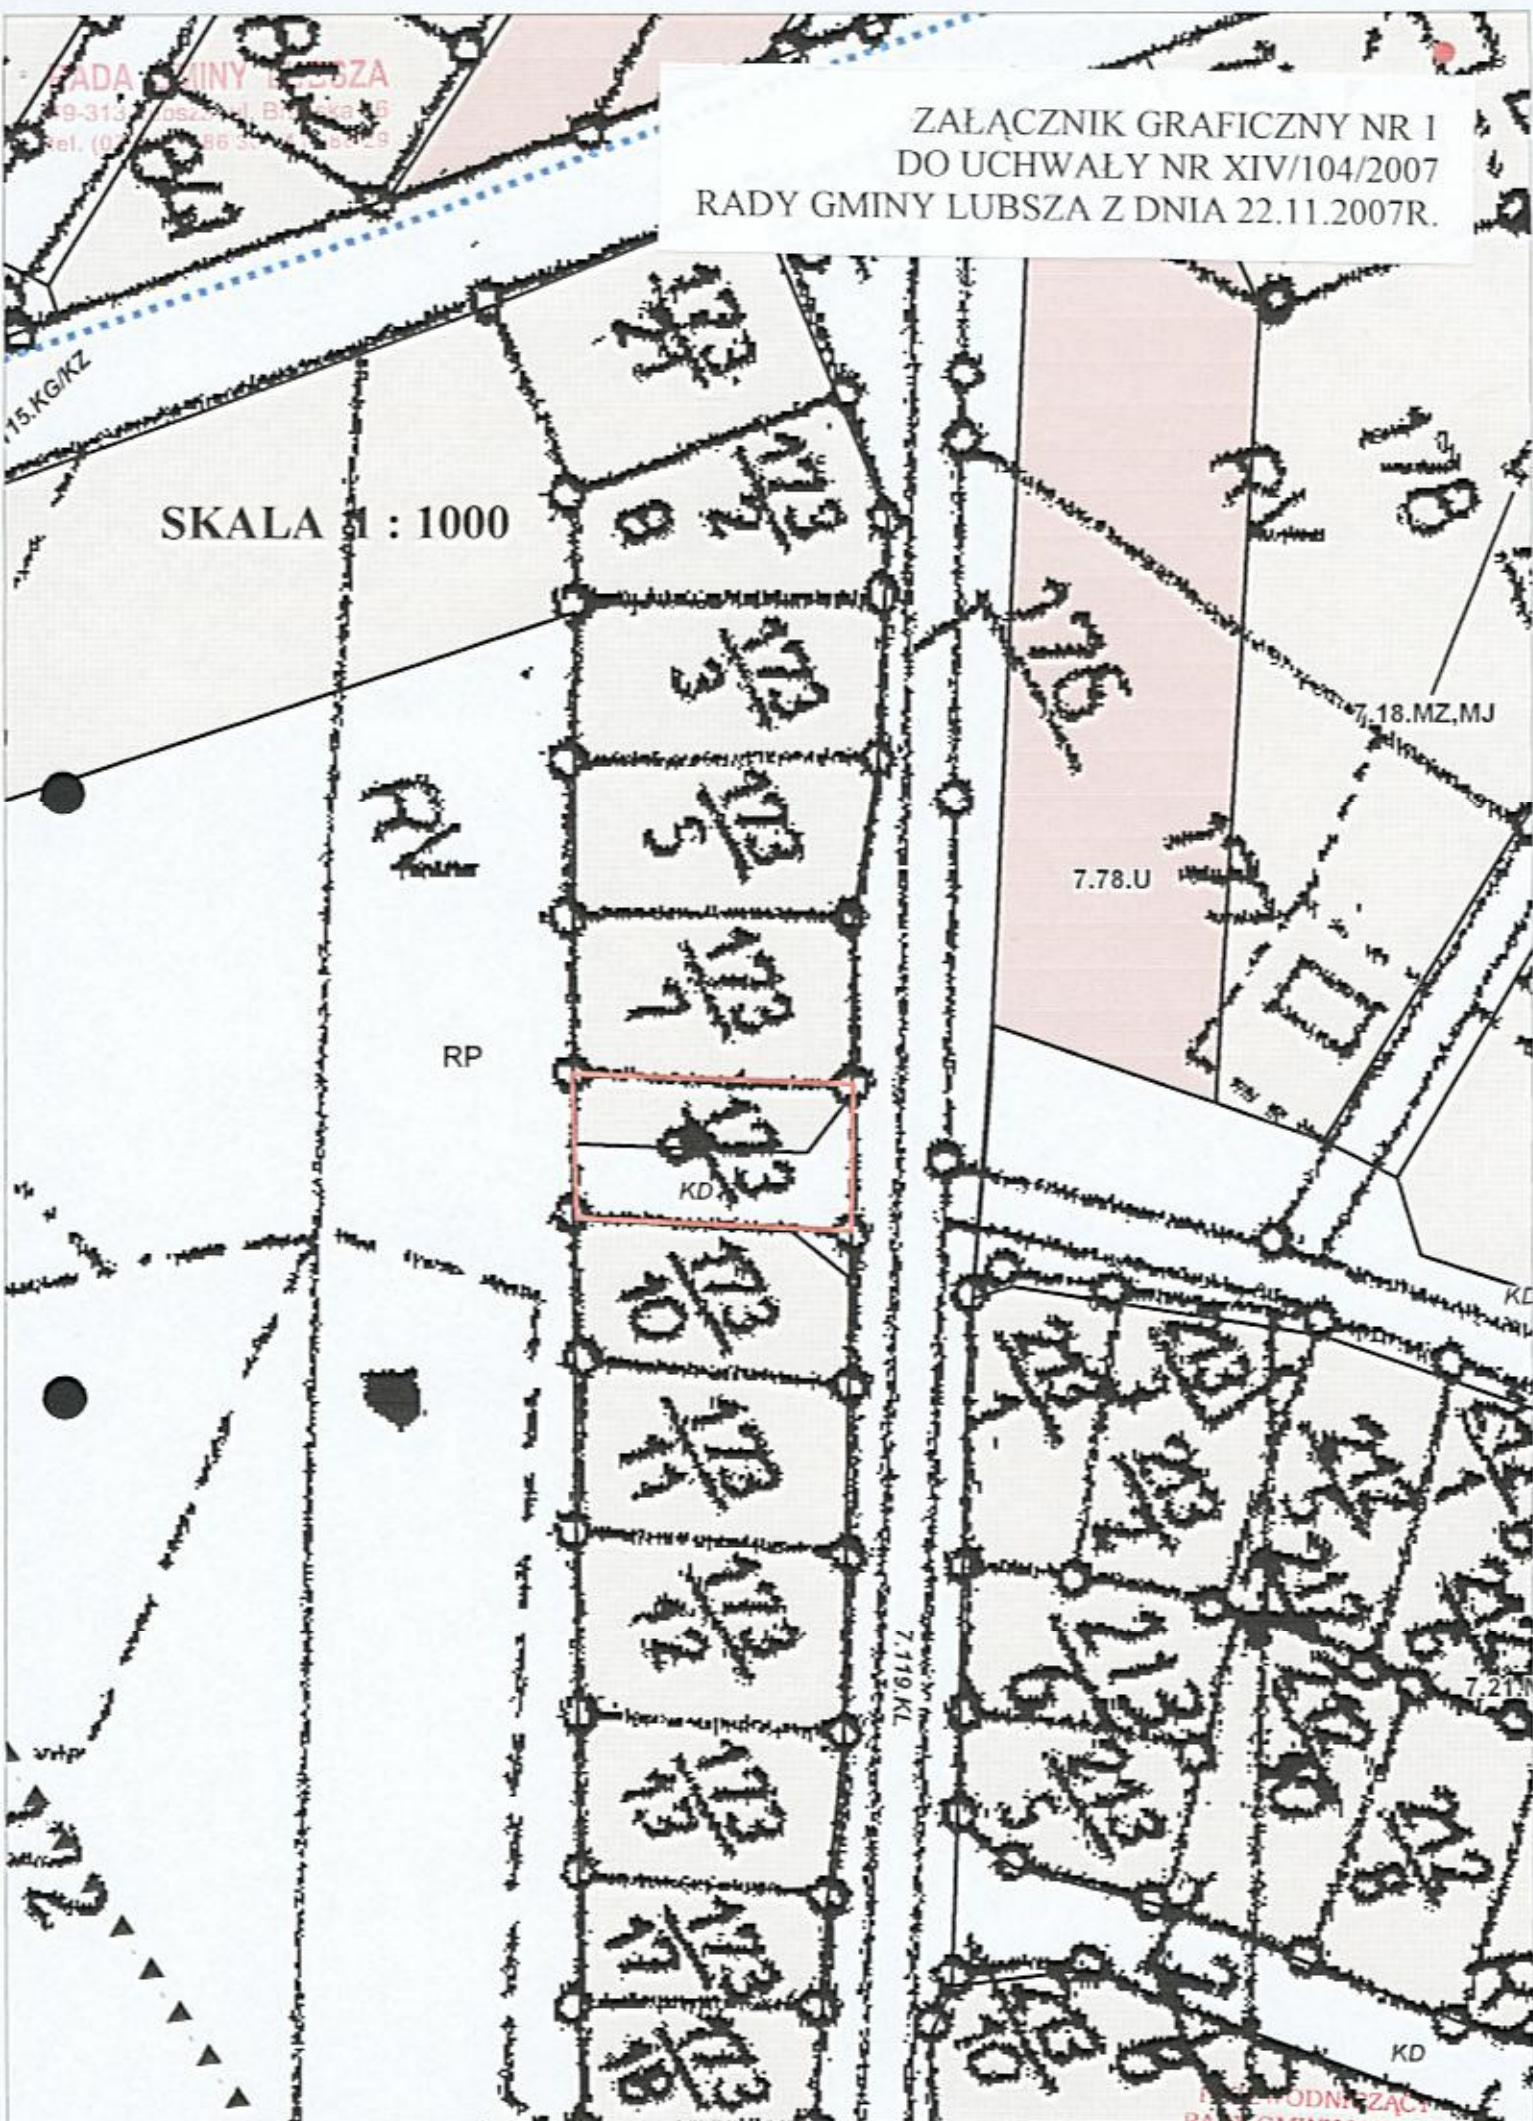

ODPOWIEDZIALNY  
RADY GMINY LUBSZA

mgr inż. *Dariusz Bandrowski*